


施工位置図 S=1:3,000

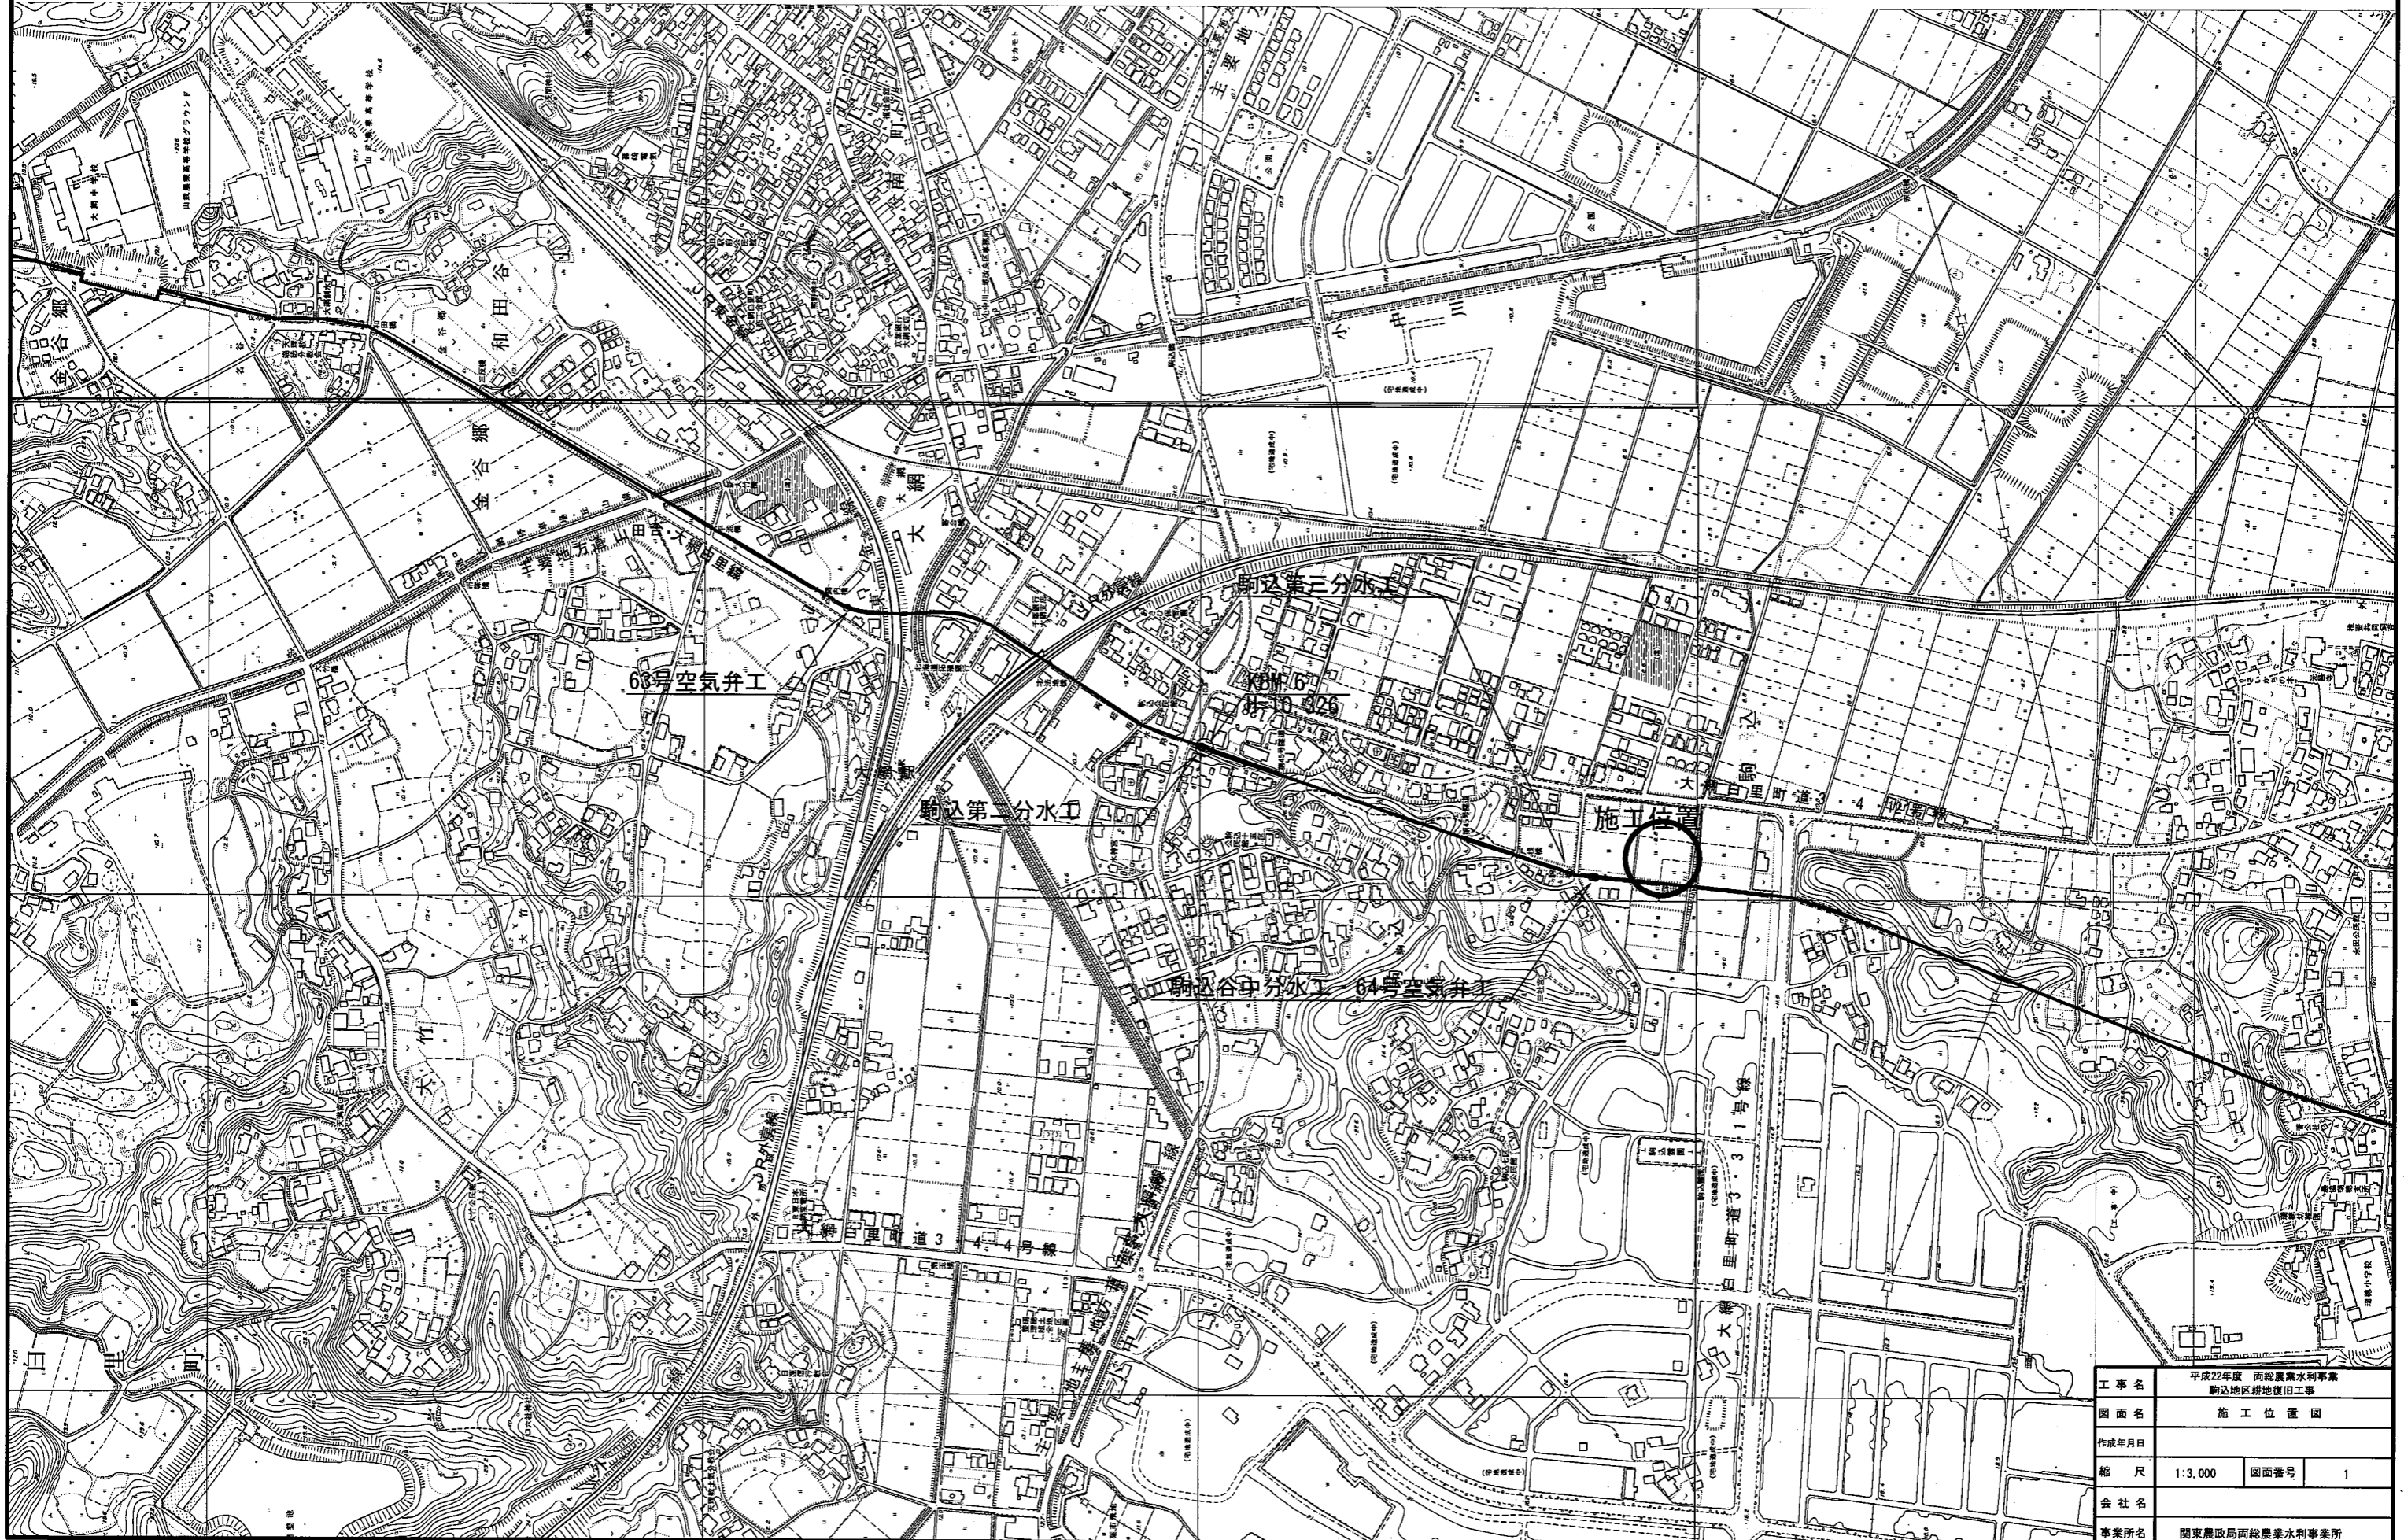

|       |                               |      |   |
|-------|-------------------------------|------|---|
| 工事名   | 平成22年度 雨沢農業水利事業<br>駒込地区耕地復旧工事 |      |   |
| 図面名   | 施工位置図                         |      |   |
| 作成年月日 |                               |      |   |
| 縮尺    | 1:3,000                       | 図面番号 | 1 |
| 会社名   |                               |      |   |
| 事業所名  | 関東農政局両総農業水利事業所                |      |   |