


施工位置図 S=1:3,000

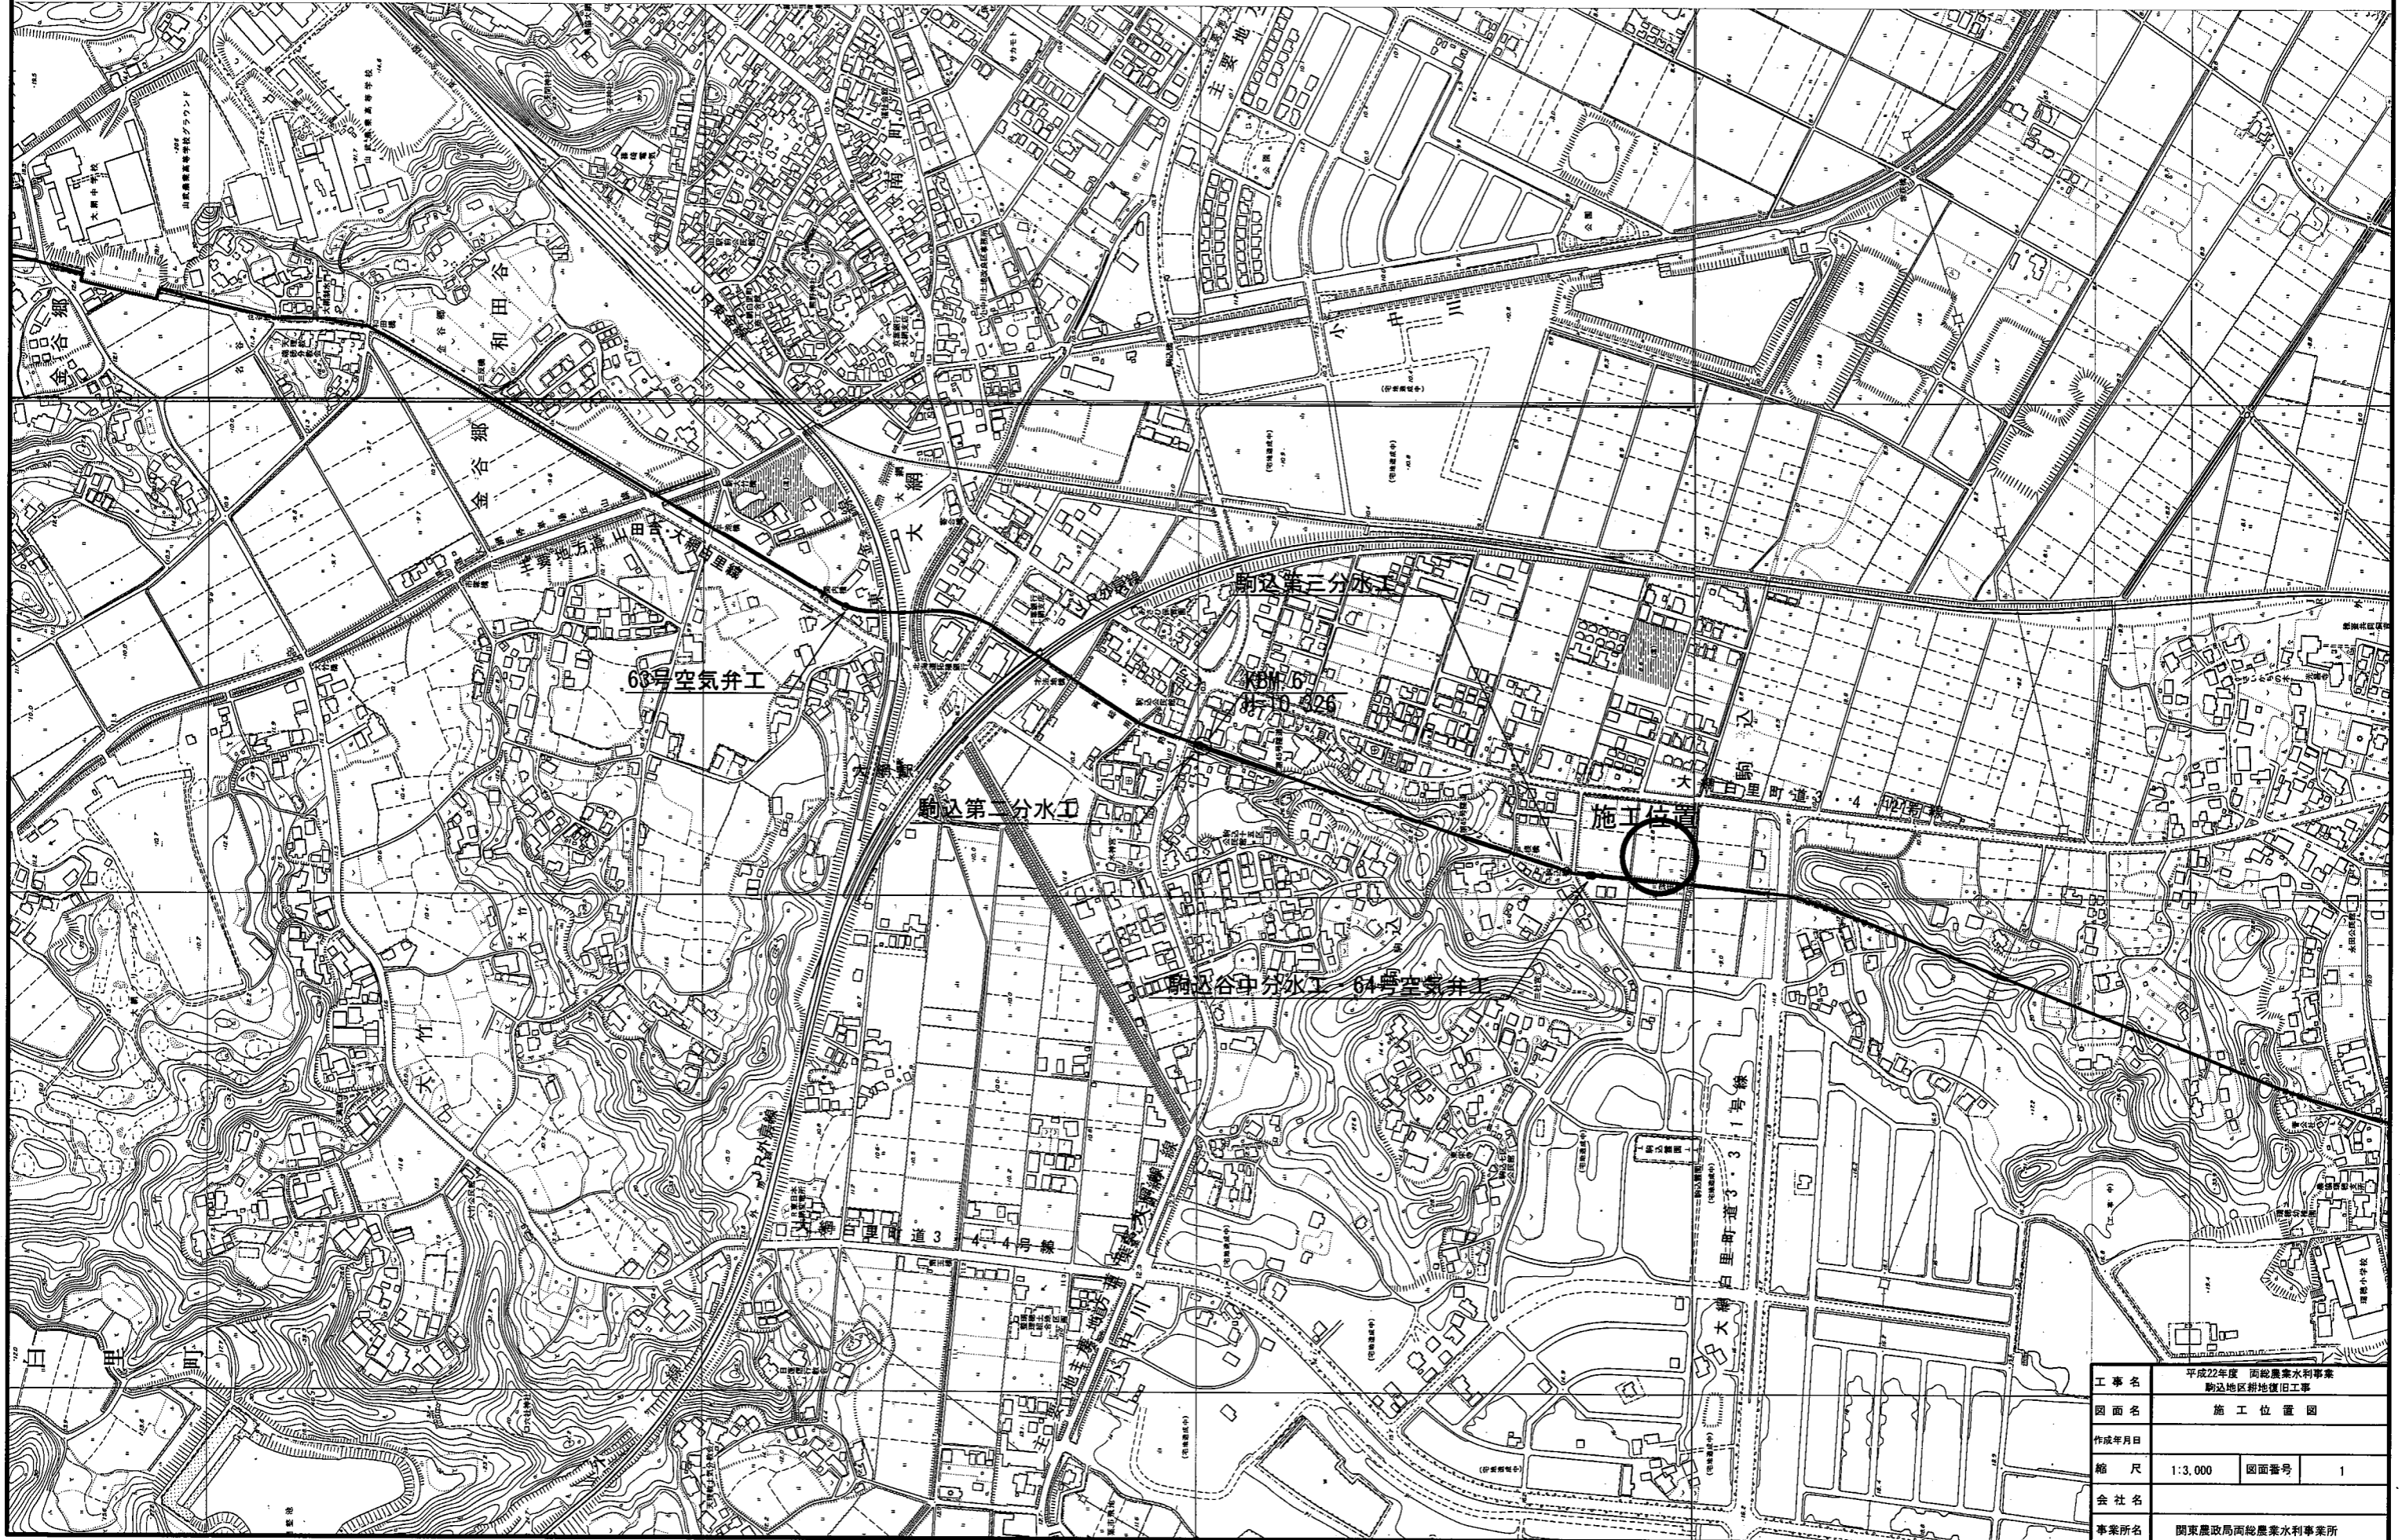

工事名	平成22年度 雨沢農業水利事業 駒込地区耕地復旧工事		
図面名	施工位置図		
作成年月日			
縮尺	1:3,000	図面番号	1
会社名			
事業所名	関東農政局両総農業水利事業所		